



Bestand

6. Änderung, festgestellt am 18.09.2025

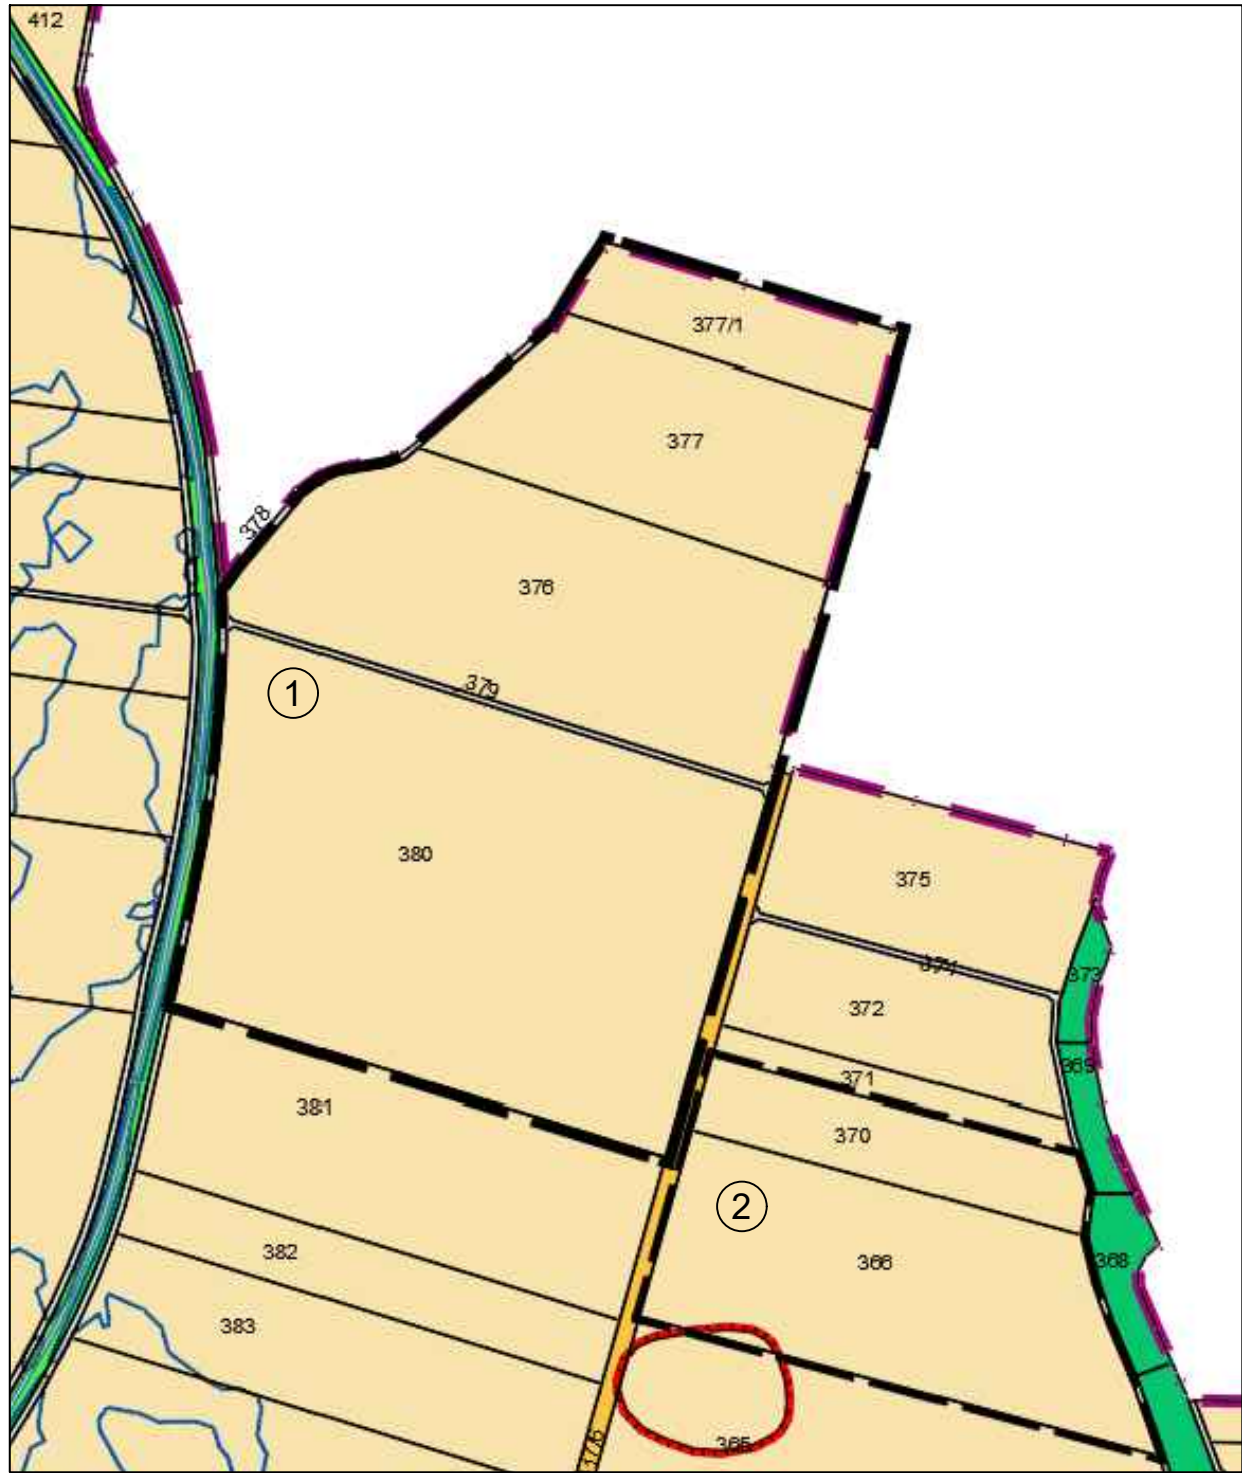


Planung

Stand: 18.09.2025
(basierend auf 6. Änderung)

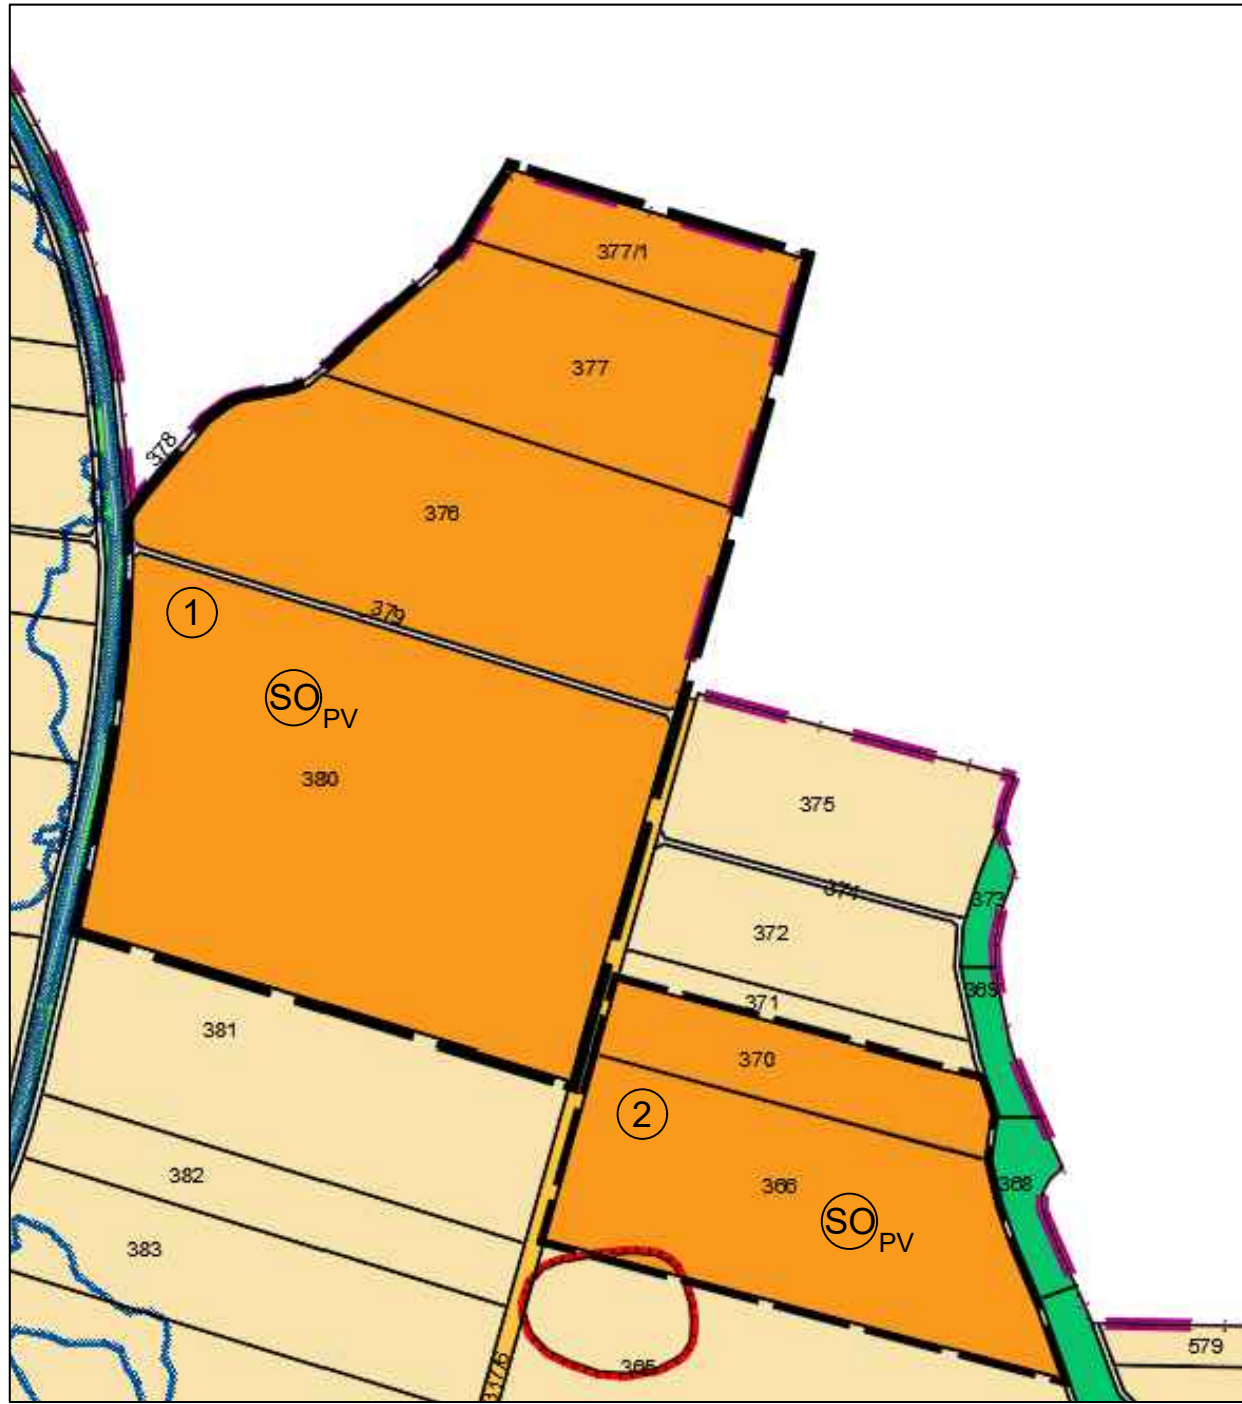


Bestand

6. Änderung, festgestellt am 18.09.2025

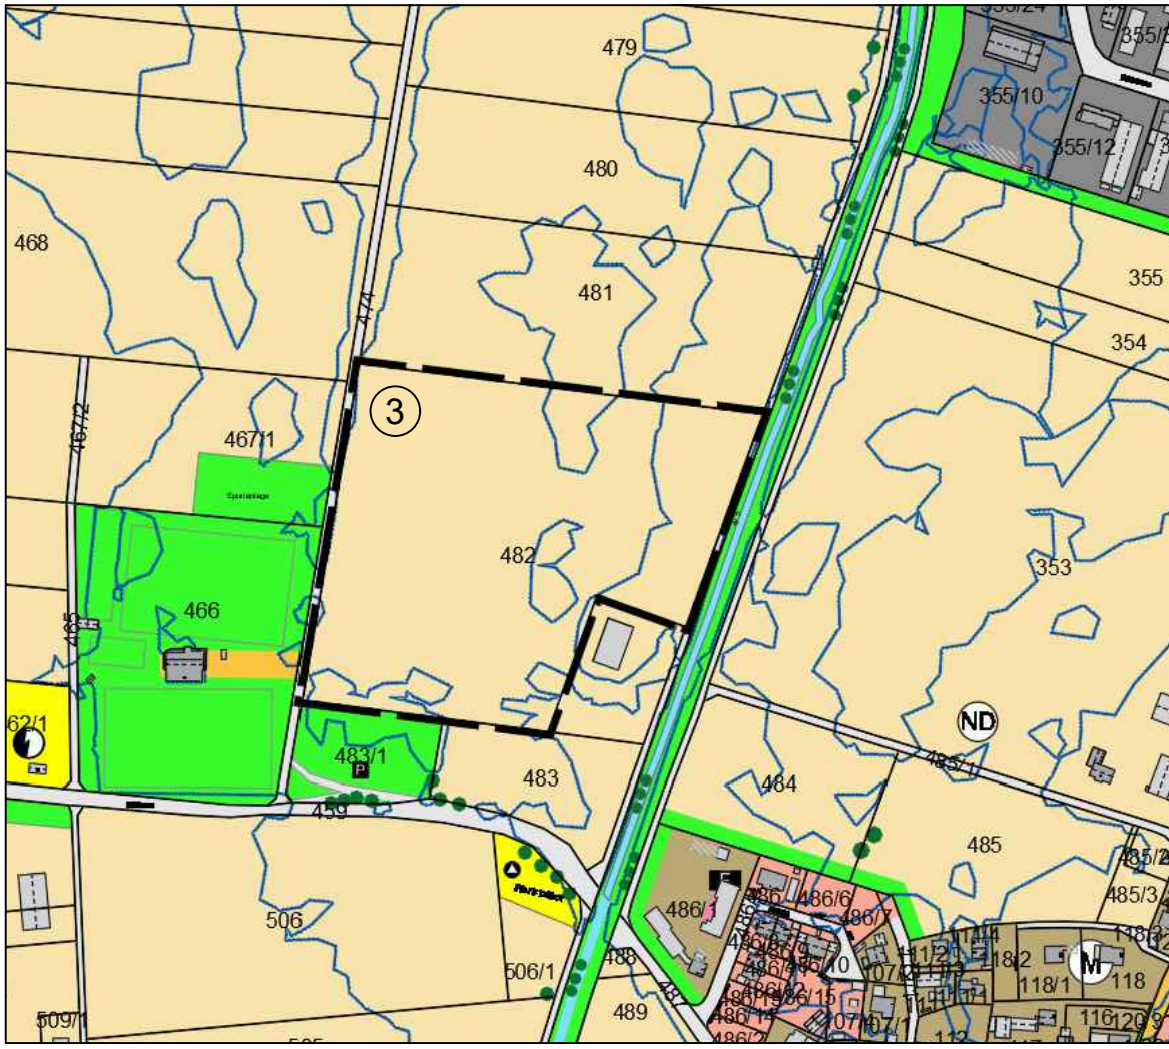

Planung

Stand: 18.09.2025
(basierend auf 6. Änderung)

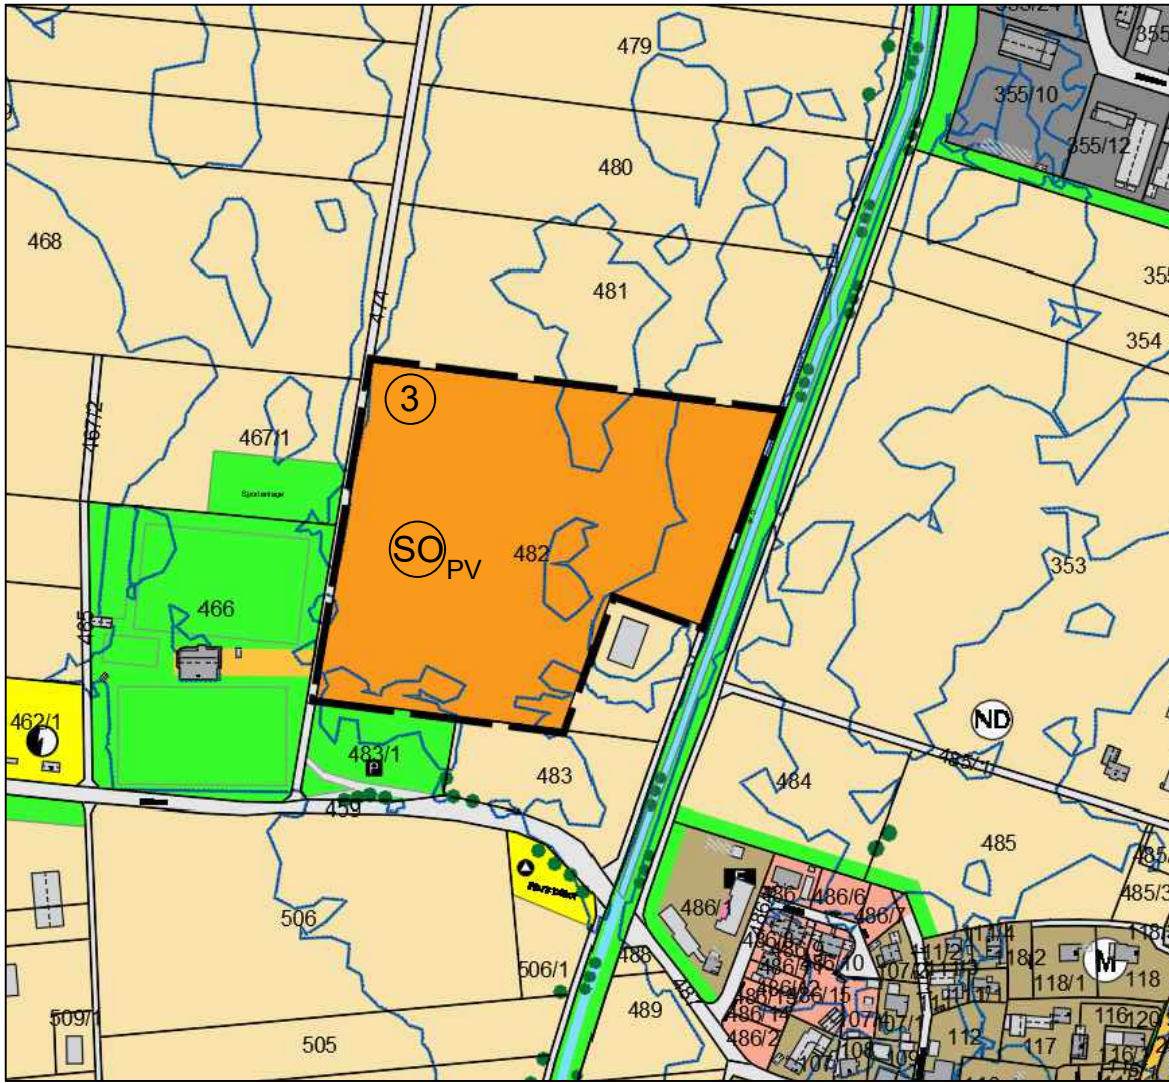


Bestand

6. Änderung, festgestellt am 18.09.2025




Planung

Stand: 18.09.2025
(basierend auf 6. Änderung)

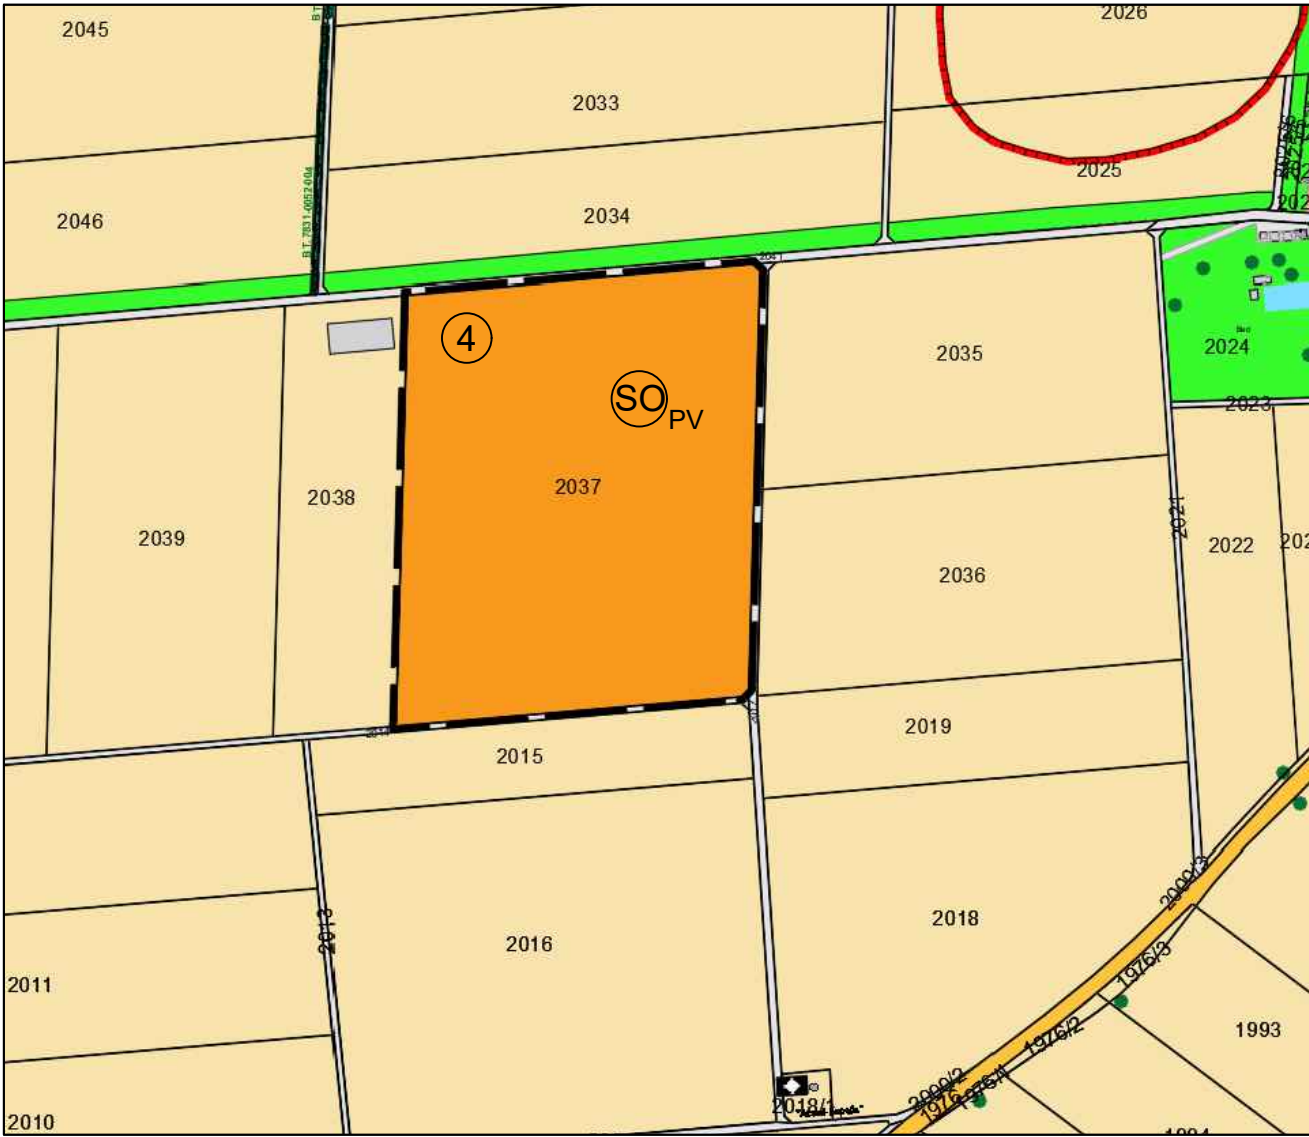

LEGENDE:

- Landwirtschaftliche Nutzfläche
- Sondergebiet mit der Zweckbestimmung "Photovoltaikanlage"
- Nummerierung der Teilbereiche
- Gemeindegrenze
- Umgrenzung von Gesamtanlagen die dem Bodendenkmal unterliegen
- festgesetztes Überschwemmungsgebiet
- Geltungsbereich der 1 bis 4 Änderungsbereiche

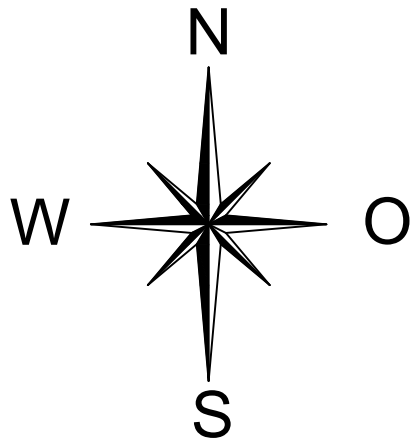

VERFAHRENSVERMERKE:

- Der Gemeinderat hat in der Sitzung vom 16.05.2024 die 7. Änderung des Flächennutzungsplanes beschlossen. Der Änderungsbeschluss wurde ortsüblich bekannt gemacht.
- Die frühzeitige Öffentlichkeitsbeteiligung gemäß § 3 Abs.1 BauGB für den Vorentwurf der 7. Änderung des Flächennutzungsplanes in der Fassung vom 16.05.2024 hat in der Zeit vom 21.05.2024 bis 24.06.2024 stattgefunden.
- Die frühzeitige Beteiligung der Behörden und sonstigen Träger öffentlicher Belange gemäß § 4 Abs.1 BauGB für den Vorentwurf der 7. Änderung des Flächennutzungsplanes in der Fassung vom 16.05.2024 hat mit Schreiben vom 17.05.2024 bis zum 24.06.2024 stattgefunden.
- Der Entwurf der 7. Änderung des Flächennutzungsplanes in der Fassung vom 15.05.2025 wurde mit der Begründung gem. § 3 Abs. 2 BauGB in der Zeit vom 02.06.2025 bis 04.07.2025 öffentlich ausgelegt.
- Zu dem Entwurf der 7. Änderung des Flächennutzungsplanes in der Fassung vom 15.05.2025 wurden die Behörden und sonstigen Träger öffentlicher Belange gemäß § 4 Abs. 2 BauGB mit Schreiben vom 28.05.2025 bis 04.07.2025 beteiligt und über die öffentliche Auslegung gemäß § 3 Abs.2 BauGB unterrichtet.
- Mit Beschluss des Gemeinderates der Gemeinde Prittriching vom wurde die 7. Änderung des Flächennutzungsplanes in der Fassung vom festgestellt.

Prittriching, den
Alexander Ditsch
Erster Bürgermeister

Das Landratsamt Landsberg am Lech hat die 7. Änderung des Flächennutzungsplanes mit Bescheid vom AZ gemäß § 6 BauGB genehmigt.

Landsberg am Lech, den
i. A.

Ausgefertigt:
Prittriching, den
Alexander Ditsch
Erster Bürgermeister

Die Erteilung der Genehmigung der 7. Änderung des Flächennutzungsplans wurde am gemäß § 6 Abs. 5 BauGB ortsüblich bekannt gemacht. Die 7. Änderung des Flächennutzungsplanes ist damit wirksam.


Prittriching, den
Alexander Ditsch
Erster Bürgermeister

ÜBERSICHTSLAGEPLAN




Gemeinde Prittriching

Landkreis Landsberg am Lech

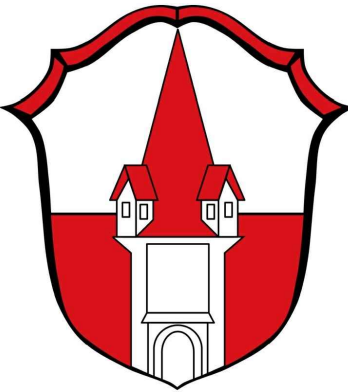

7. Änderung Flächennutzungsplan

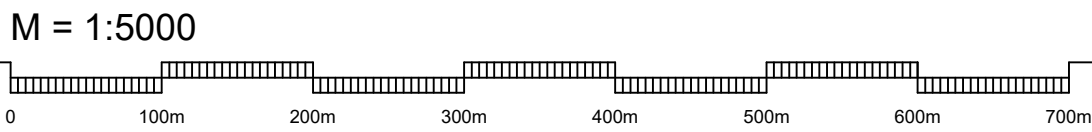

KISSING, den 16.05.2024
Fassung vom 15.05.2025
Fassung vom 18.09.2025
(Feststellungsbeschluss)

Planzeichnung (Teil A)

Ausgefertigt:
Prittriching, den
Alexander Ditsch
Erster Bürgermeister

