



Bestand

6. Änderung, festgestellt am 18.09.2025

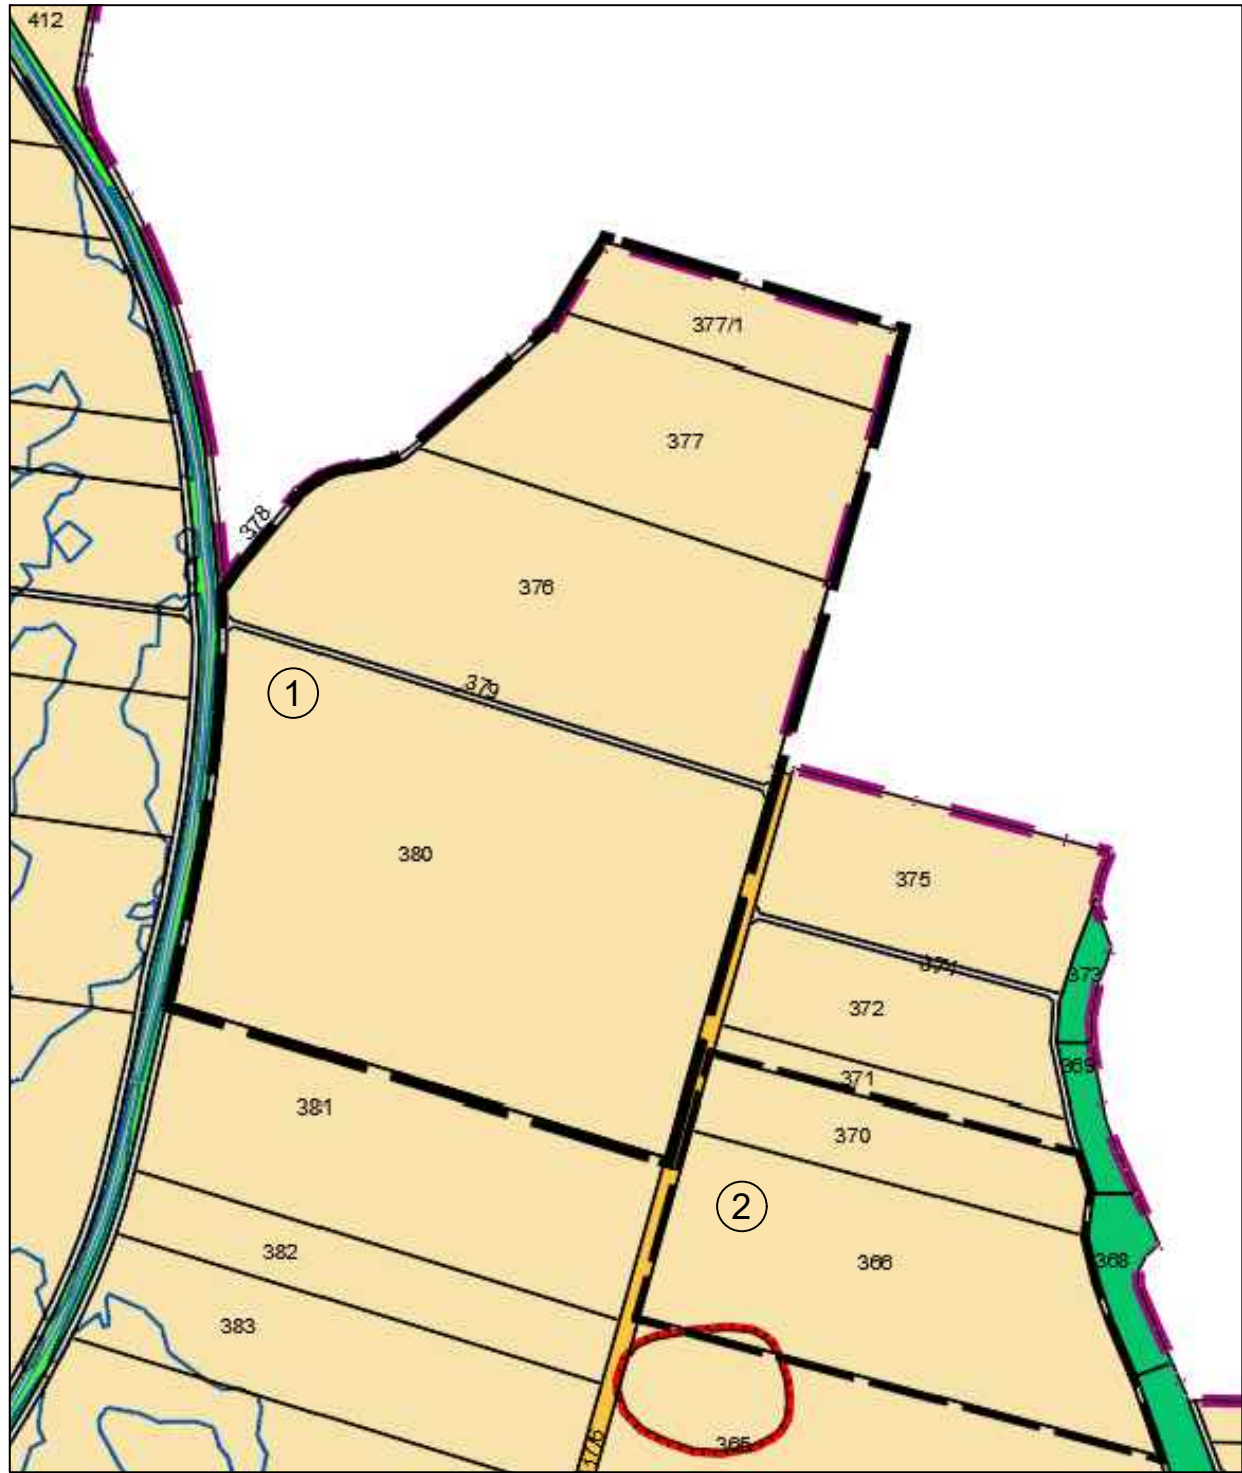

Bestand

6. Änderung, festgestellt am 18.09.2025

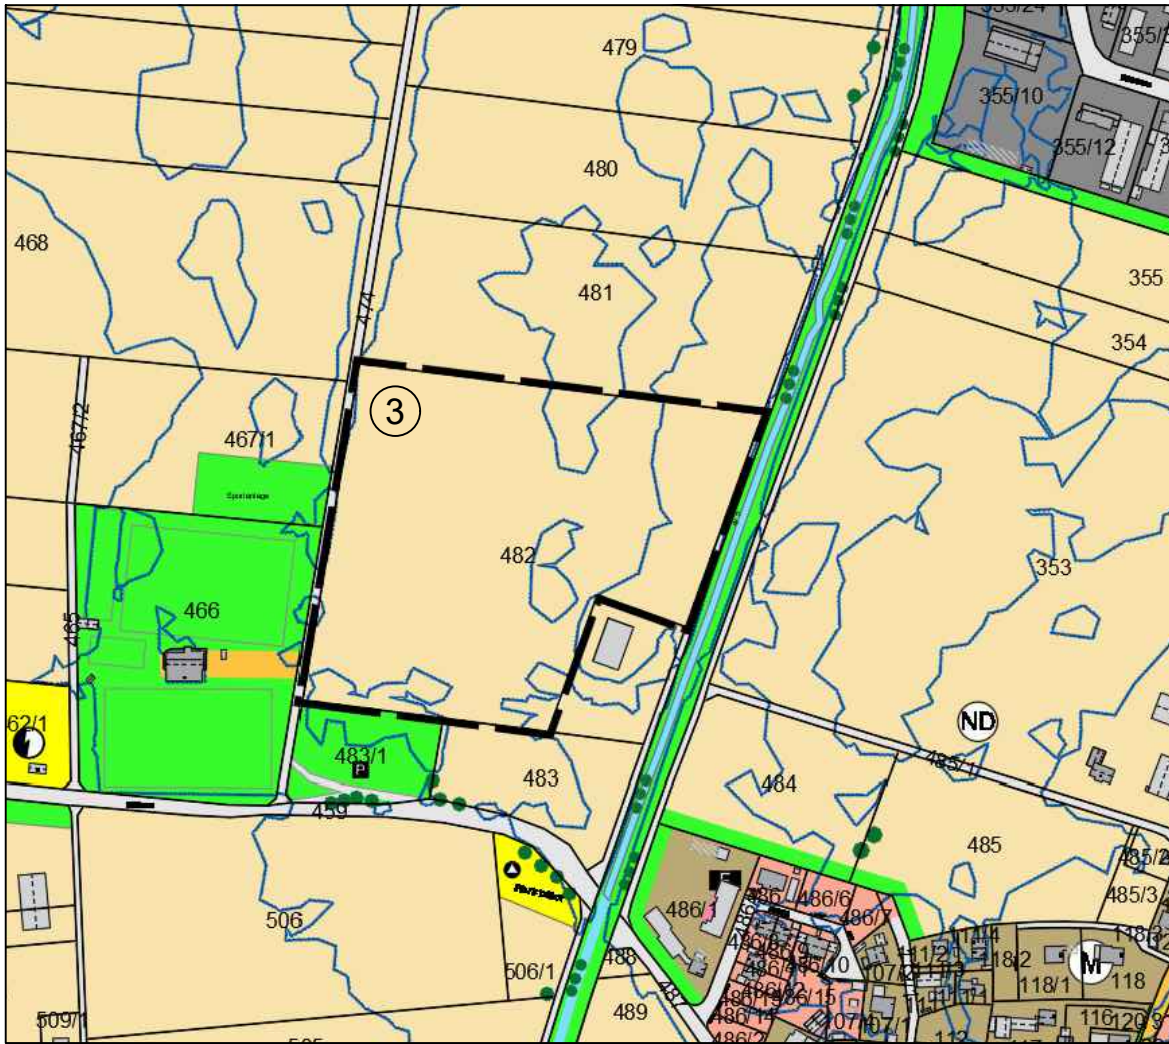


Bestand

6. Änderung, festgestellt am 18.09.2025



LEGENDE:

- Landwirtschaftliche Nutzfläche
- Sondergebiet mit der Zweckbestimmung "Photovoltaikanlage"
- Nummerierung der Teilbereiche
- Gemeindegrenze
- Umgrenzung von Gesamtanlagen die dem Bodendenkmal unterliegen
- festgesetztes Überschwemmungsgebiet
- Geltungsbereich der 1 bis 4 Änderungsbereiche

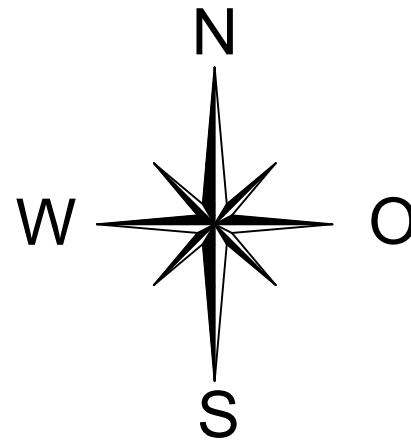

VERFAHRENSVERMERKE:

- Der Gemeinderat hat in der Sitzung vom 16.05.2024 die 7. Änderung des Flächennutzungsplanes beschlossen. Der Änderungsbeschluss wurde ortsüblich bekannt gemacht.
- Die frühzeitige Öffentlichkeitsbeteiligung gemäß § 3 Abs.1 BauGB für den Vorentwurf der 7. Änderung des Flächennutzungsplanes in der Fassung vom 16.05.2024 hat in der Zeit vom 21.05.2024 bis 24.06.2024 stattgefunden.
- Die frühzeitige Beteiligung der Behörden und sonstigen Träger öffentlicher Belange gemäß § 4 Abs.1 BauGB für den Vorentwurf der 7. Änderung des Flächennutzungsplanes in der Fassung vom 16.05.2024 hat mit Schreiben vom 17.05.2024 bis zum 24.06.2024 stattgefunden.
- Der Entwurf der 7. Änderung des Flächennutzungsplanes in der Fassung vom 15.05.2025 wurde mit der Begründung gem. § 3 Abs. 2 BauGB in der Zeit vom 02.06.2025 bis 04.07.2025 öffentlich ausgelegt.
- Zu dem Entwurf der 7. Änderung des Flächennutzungsplanes in der Fassung vom 15.05.2025 wurden die Behörden und sonstigen Träger öffentlicher Belange gemäß § 4 Abs. 2 BauGB mit Schreiben vom 28.05.2025 bis 04.07.2025 beteiligt und über die öffentliche Auslegung gemäß § 3 Abs.2 BauGB unterrichtet.
- Mit Beschluss des Gemeinderates der Gemeinde Prittriching vom 18.09.2025 wurde die 7. Änderung des Flächennutzungsplanes in der Fassung vom 18.09.2025 festgestellt.

Prittriching, den 23.09.2025.
Alexander Ditsch
Erster Bürgermeister



- Das Landratsamt Landsberg am Lech hat die 7. Änderung des Flächennutzungsplanes mit Bescheid vom 10.11.2025 gemäß § 6 BauGB genehmigt.

Landsberg am Lech, den 10.11.2025.
i. A. Kristin Grünwald
Oberregierungsrätin



- Ausgefertigt:

Prittriching, den 10.11.2025.
Alexander Ditsch
Erster Bürgermeister



- Die Erteilung der Genehmigung der 7. Änderung des Flächennutzungsplans wurde am 12.11.2025 gemäß § 6 Abs. 5 BauGB ortsüblich bekannt gemacht. Die 7. Änderung des Flächennutzungsplanes ist damit wirksam.

Prittriching, den 18.11.2025.
Alexander Ditsch
Erster Bürgermeister




ÜBERSICHTSLAGEPLAN




Planung

Stand: 18.09.2025
(basierend auf 6. Änderung)

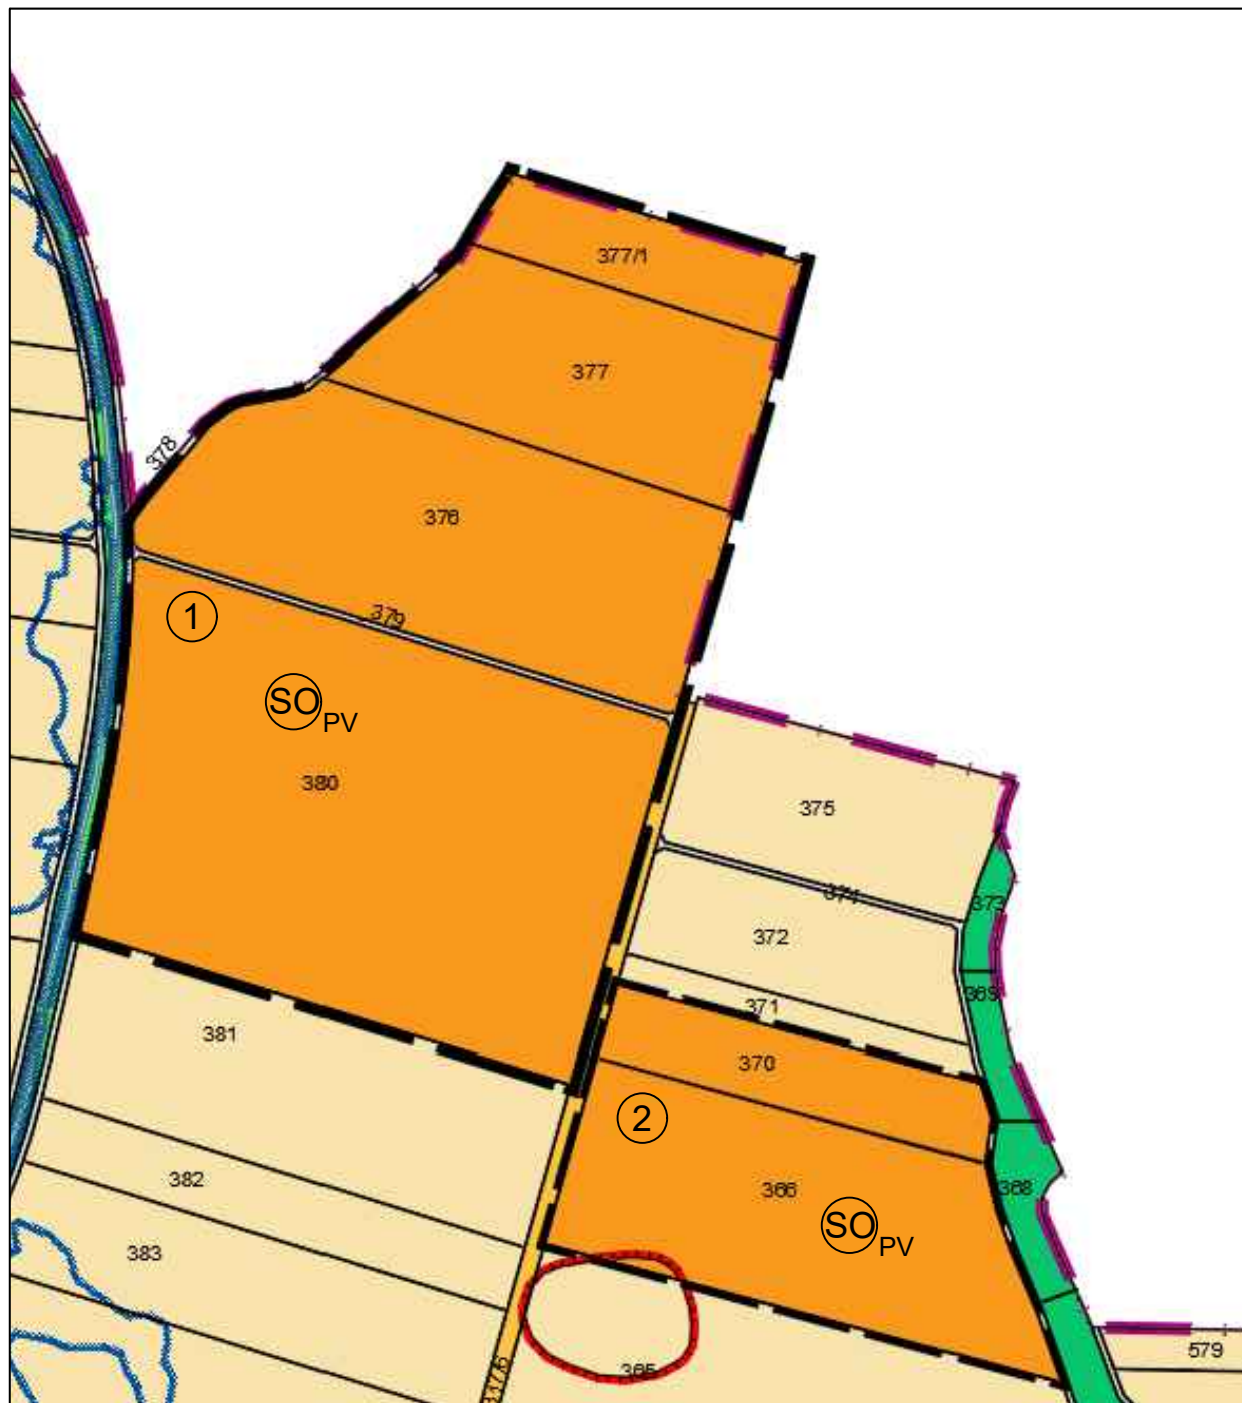


Planung

Stand: 18.09.2025
(basierend auf 6. Änderung)

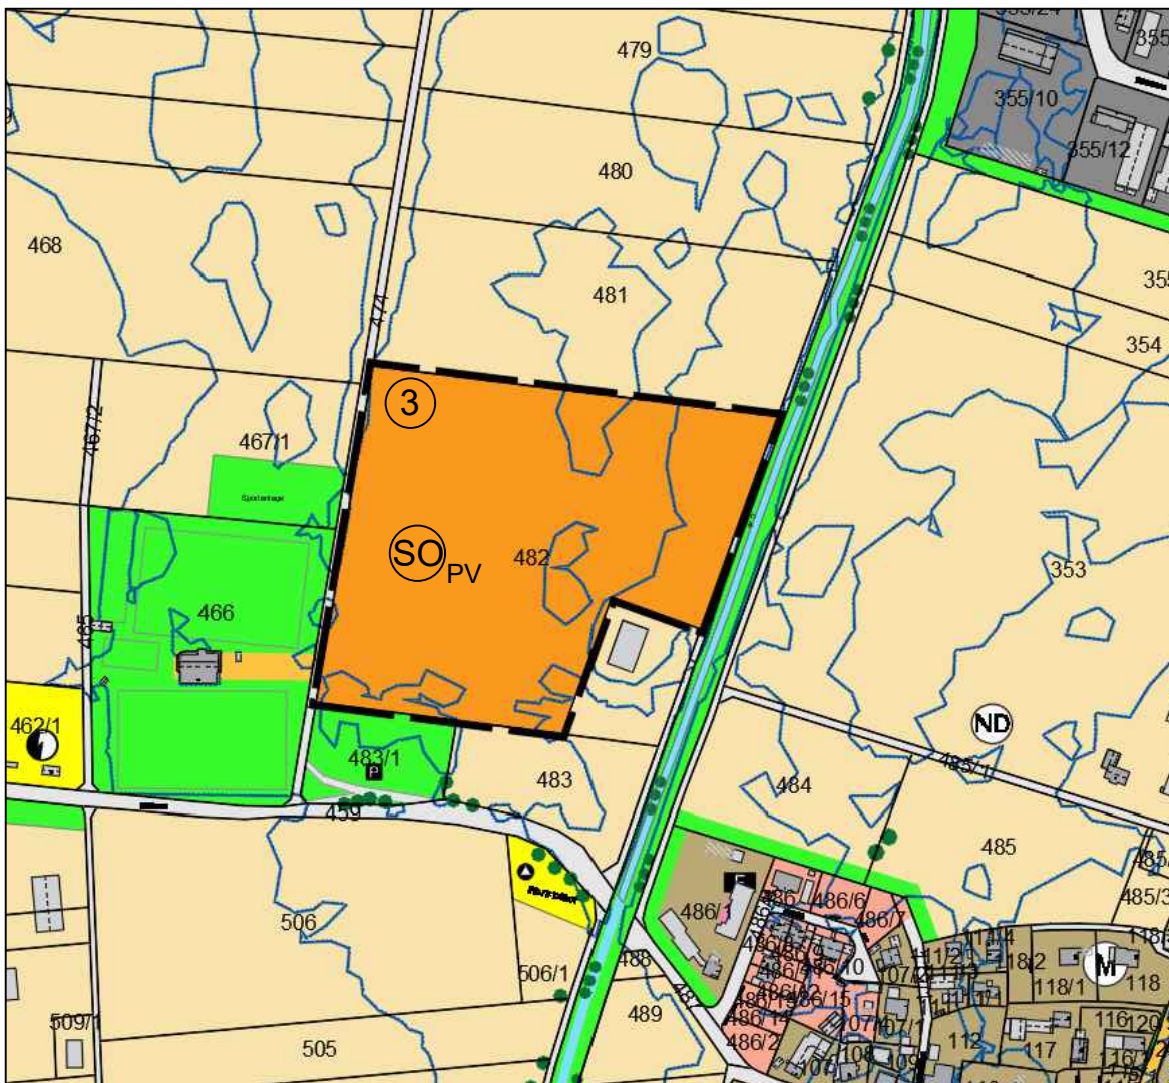


Planung

Stand: 18.09.2025
(basierend auf 6. Änderung)

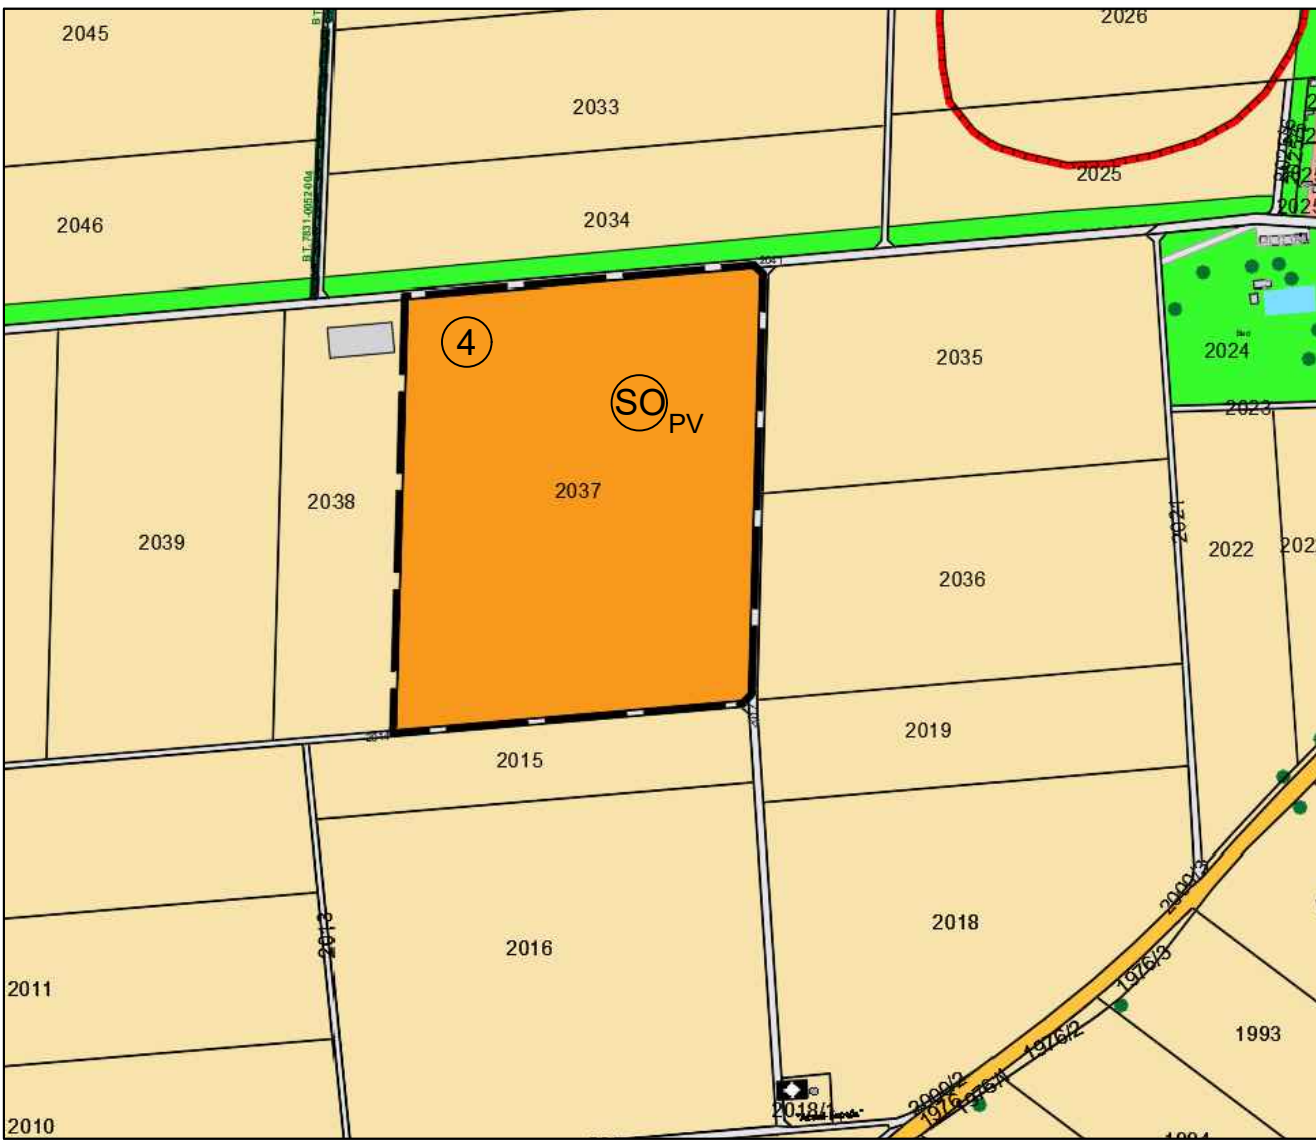


Gemeinde Prittriching

Landkreis Landsberg am Lech

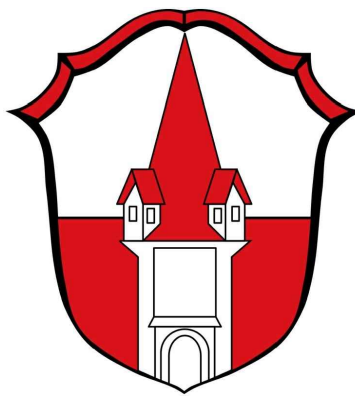

7. Änderung Flächennutzungsplan

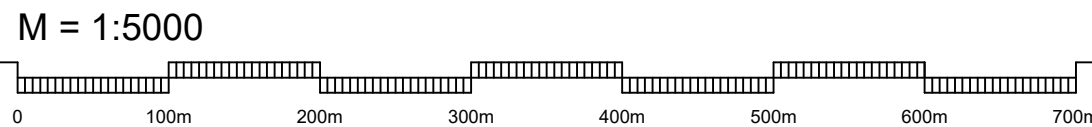

KISSING, den 16.05.2024
Fassung vom 15.05.2025
Fassung vom 18.09.2025
(Feststellungsbeschluss)



Planzeichnung (Teil A)

Ausgefertigt:
Prittriching, den 10.11.2025
Alexander Ditsch
Erster Bürgermeister